


# PLANOS PLANTA BAJA ■ COCHERAS

Argerich  
1963

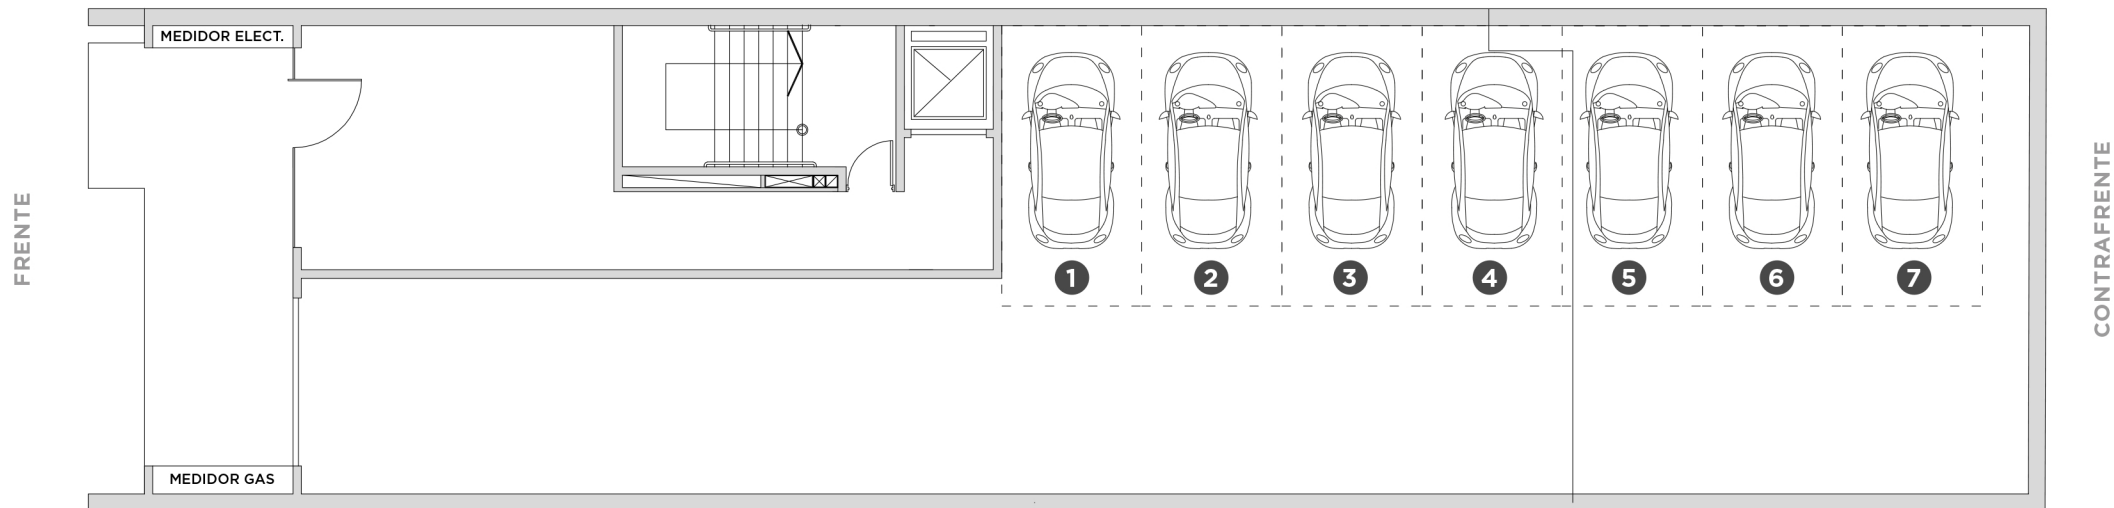

NOTA: Las medidas, superficies y proporciones son aproximadas y han sido expresadas a mero título ilustrativo. Las divisiones interiores, el mobiliario y la decoración han sido ilustrados a fin de demostrar la espacialidad y no están incluidos en las unidades. Las medidas definitivas saldrán del plano de subdivisión en propiedad intelectual.

COMERCIALIZA  GRUPO  
OPENPROP

DESARROLLA  STUDIO  
SWSTUL/  
WASSER  
& ASOC.