


# PLANOS 1º PISO

**A** 3 AMB.

**B** MONOAMB.

**C** 2 AMB.

Argerich  
1963

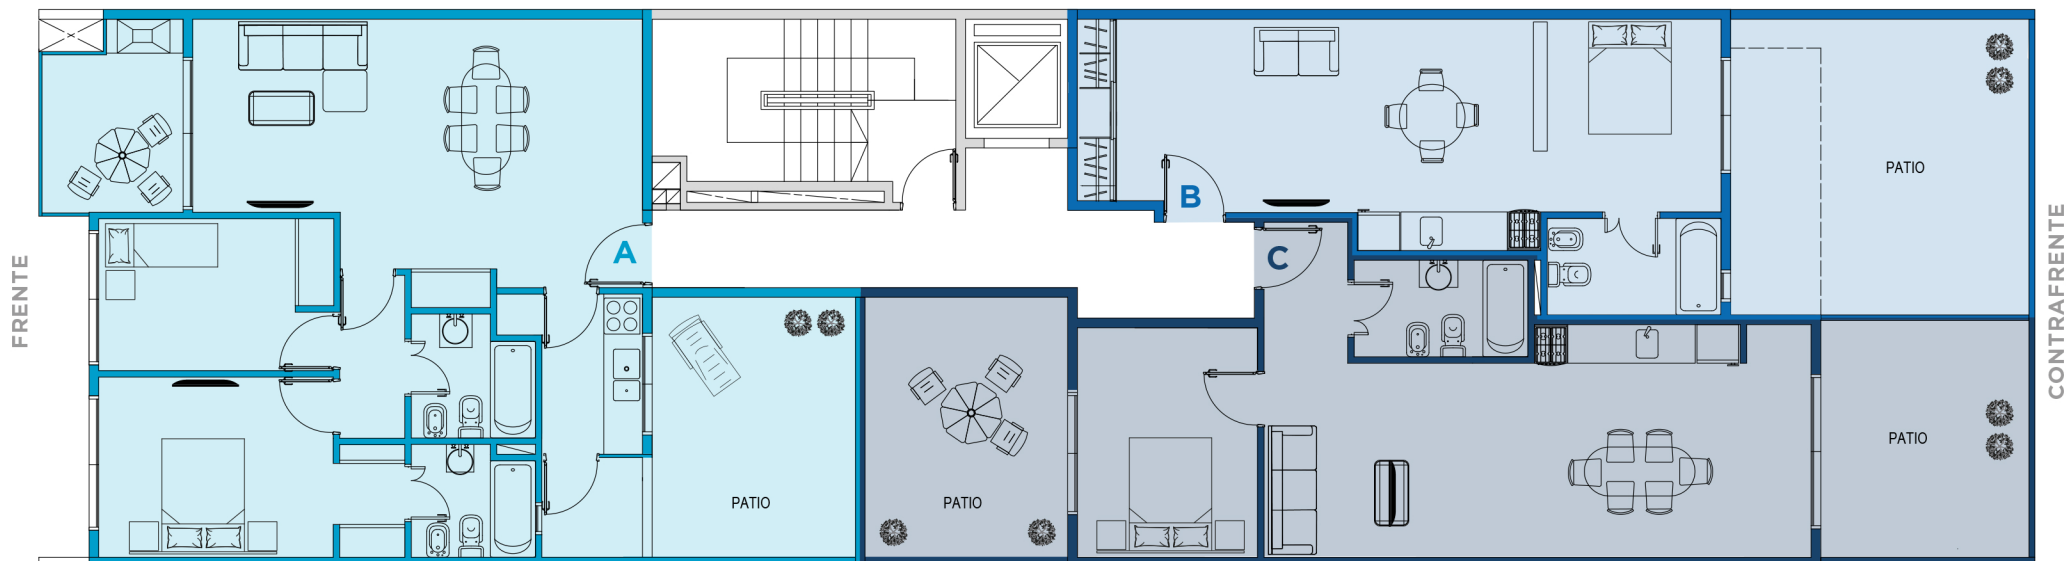

## UNIDAD A

SUPERFICIE CUBIERTA	67 M2
SEMICUBIERTA	6,30 M2
DESCUBIERTA	12,80 M2
TOTAL	86,10 M2

## UNIDAD B

SUPERFICIE CUBIERTA	35,90 M2
SEMICUBIERTA	---
DESCUBIERTA	21,70 M2
TOTAL	57,60 M2

## UNIDAD C

SUPERFICIE CUBIERTA	46,20 M2
SEMICUBIERTA	---
DESCUBIERTA	25 M2
TOTAL	71,20 M2

NOTA: Las medidas, superficies y proporciones son aproximadas y han sido expresadas a mero título ilustrativo. Las divisiones interiores, el mobiliario y la decoración han sido ilustrados a fin de demostrar la espacialidad y no están incluidos en las unidades. Las medidas definitivas saldrán del plano de subdivisión en propiedad intelectual.

COMERCIALIZA  
GRUPO  
OPENPROP

DESARROLLA  
STUDIO  
SWSTUL/  
WASSER  
& ASOC.