


PLANOS
2° A 4° PISO

A 3 AMB.

B MONOAMB.

C 2 AMB.

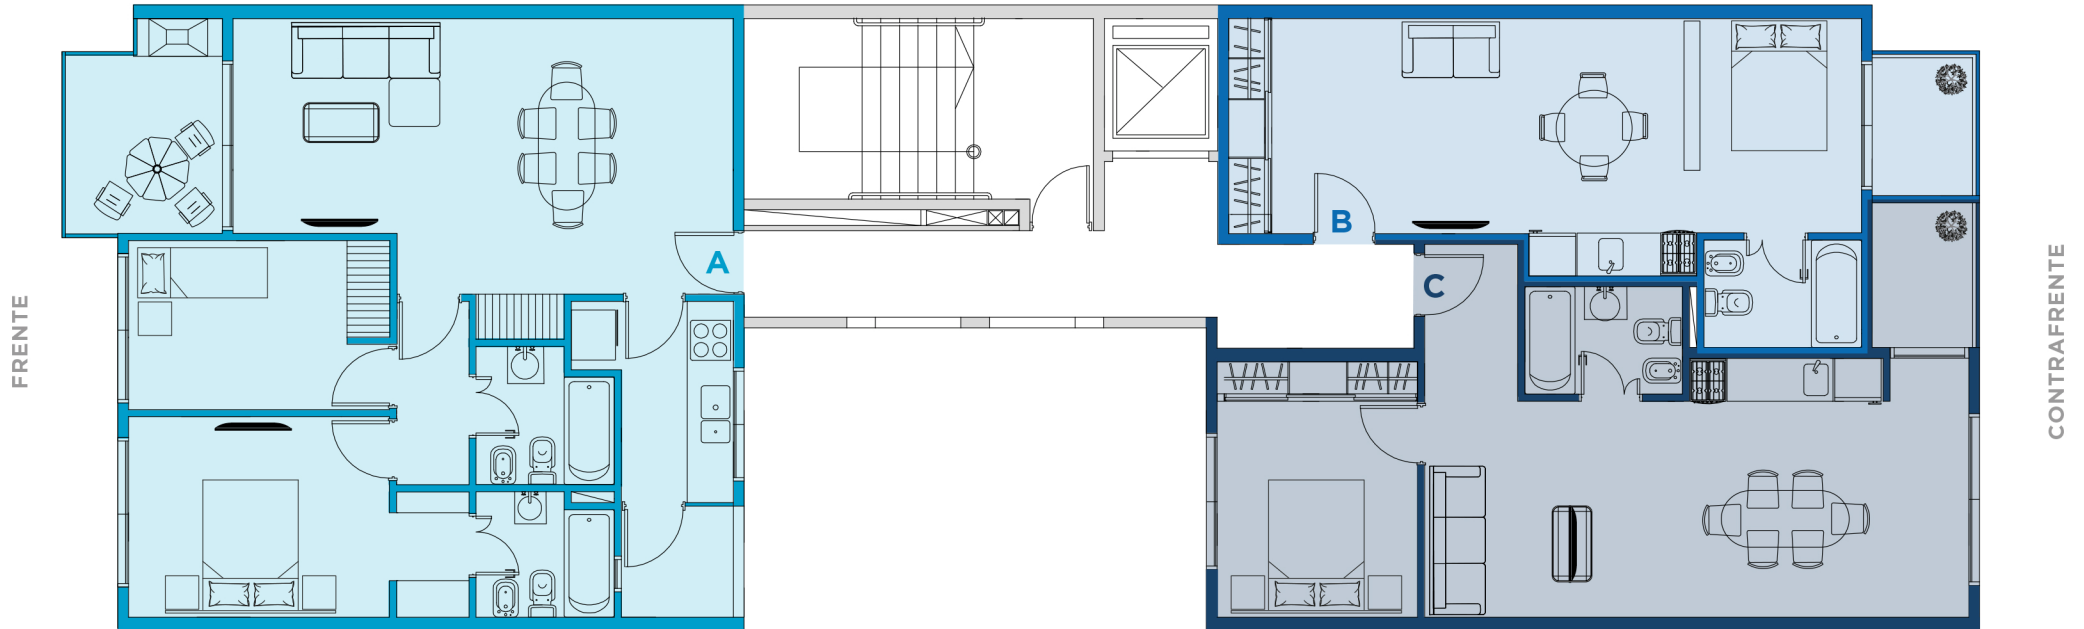

UNIDAD A

SUPERFICIE CUBIERTA	67 M2
SEMICUBIERTA	6,30 M2
DESCUBIERTA	---
TOTAL	73,30 M2

UNIDAD B

SUPERFICIE CUBIERTA	35,90 M2
SEMICUBIERTA	2,80 M2
DESCUBIERTA	---
TOTAL	38,70 M2

UNIDAD C

SUPERFICIE CUBIERTA	46,20 M2
SEMICUBIERTA	2,80 M2
DESCUBIERTA	---
TOTAL	49 M2

NOTA: Las medidas, superficies y proporciones son aproximadas y han sido expresadas a mero título ilustrativo. Las divisiones interiores, el mobiliario y la decoración han sido ilustrados a fin de demostrar la espacialidad y no están incluidos en las unidades. Las medidas definitivas saldrán del plano de subdivisión en propiedad intelectual.