


PLANOS 5º PISO

A 3 AMB.

B 3 AMB.

Argerich
1963

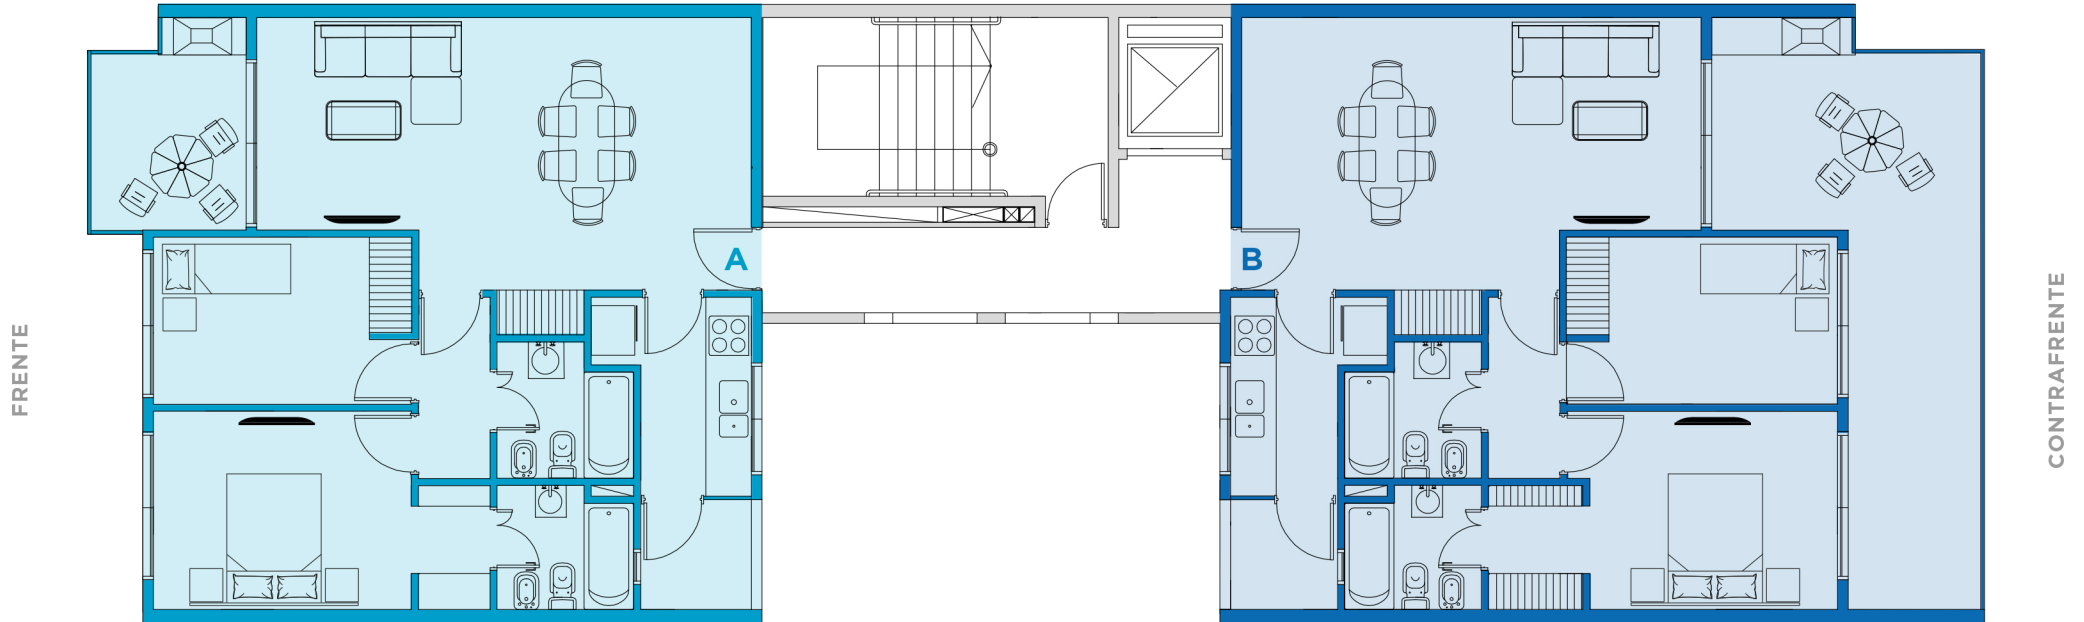

UNIDAD A

SUPERFICIE CUBIERTA	67 M2
SEMICUBIERTA	6,30 M2
DESCUBIERTA	---
TOTAL	73,30 M2

UNIDAD B

SUPERFICIE CUBIERTA	67 M2
SEMICUBIERTA	27 M2
DESCUBIERTA	---
TOTAL	94 M2

NOTA: Las medidas, superficies y proporciones son aproximadas y han sido expresadas a mero título ilustrativo. Las divisiones interiores, el mobiliario y la decoración han sido ilustrados a fin de demostrar la espacialidad y no están incluidos en las unidades. Las medidas definitivas saldrán del plano de subdivisión en propiedad intelectual.

COMERCIALIZA
 GRUPO
OPENPROP

DESARROLLA
 STUDIO
SWSTUL/
WASSER
& ASOC.