


PLANOS 8º PISO

A 3 AMB.

B 3 AMB.

Argerich
1963

FRENTE

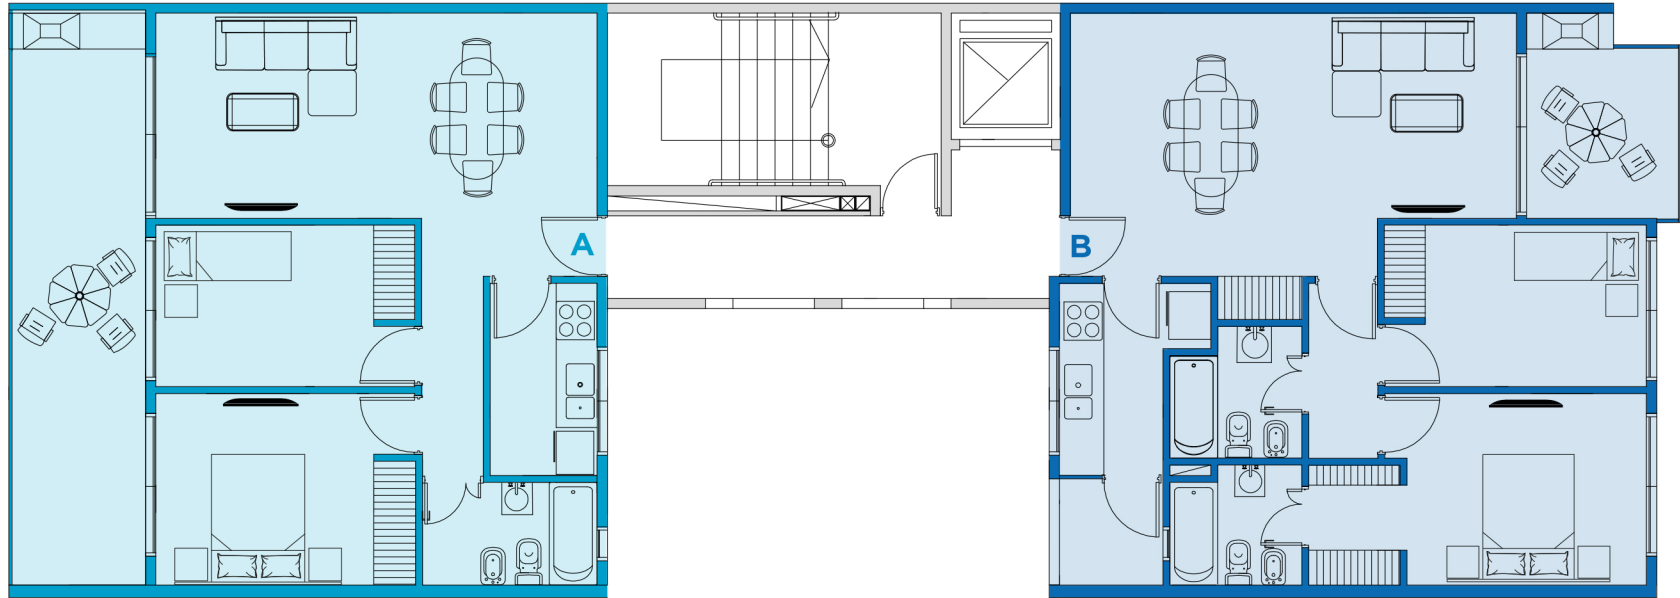

CONTRAFRENTE

UNIDAD A

SUPERFICIE CUBIERTA	54 M2
SEMI CUBIERTA	---
DESCUBIERTA	17 M2
TOTAL	71 M2

UNIDAD B

SUPERFICIE CUBIERTA	67 M2
SEMI CUBIERTA	---
DESCUBIERTA	5,80 M2
TOTAL	72,80 M2

NOTA: Las medidas, superficies y proporciones son aproximadas y han sido expresadas a mero título ilustrativo. Las divisiones interiores, el mobiliario y la decoración han sido ilustrados a fin de demostrar la espacialidad y no están incluidos en las unidades. Las medidas definitivas saldrán del plano de subdivisión en propiedad intelectual.

COMERCIALIZA



DESARROLLA

