


PLANOS

Subsuelo

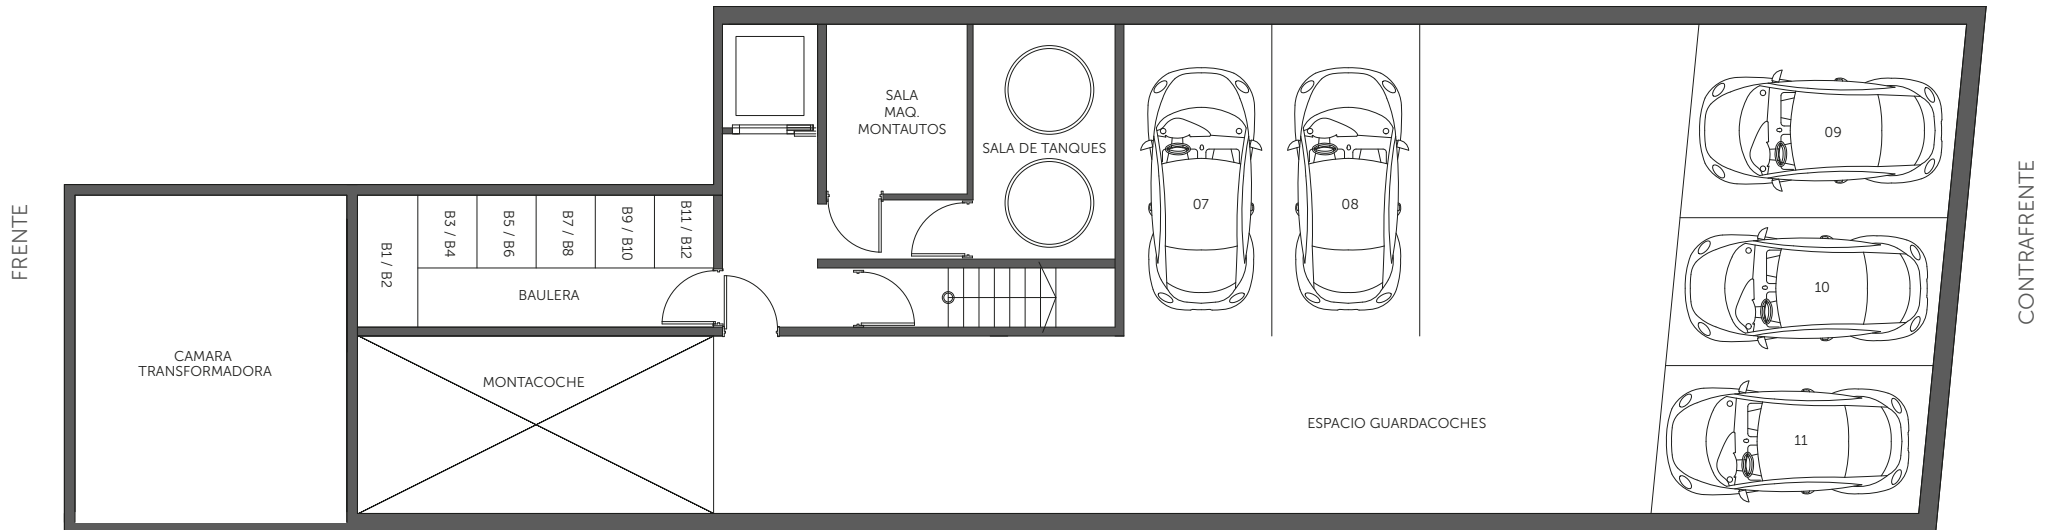

NOTA: LAS MEDIDAS, SUPERFICIES Y PROPORCIONES SON APROXIMADAS Y HAN SIDO EXPRESADAS A MERO TITULO ILUSTRATIVO. LAS DIVISIONES INTERIORES, EL MOBILIARIO, Y LA DECORACION HAN SIDO ILUSTRADOS A FIN DE DEMOSTRAR LA ESPACIALIDAD Y NO ESTAN INCLUIDOS EN LAS UNIDADES. LAS MEDIDAS DEFINITIVAS SALDRAN DEL PLANO DE SUBDIVISION EN PROPIEDAD HORIZONTAL

COMERCIALIZA  GRUPO OPENPROP

DESARROLLA  STUDIO SWSTULWASSER & ASOC.