
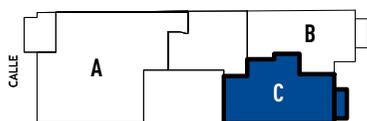


Depto. C

Sup. Cubierta: 34 m²

Sup. Semicubierta: 4,4 m²

Sup. Total: 38,5 m²

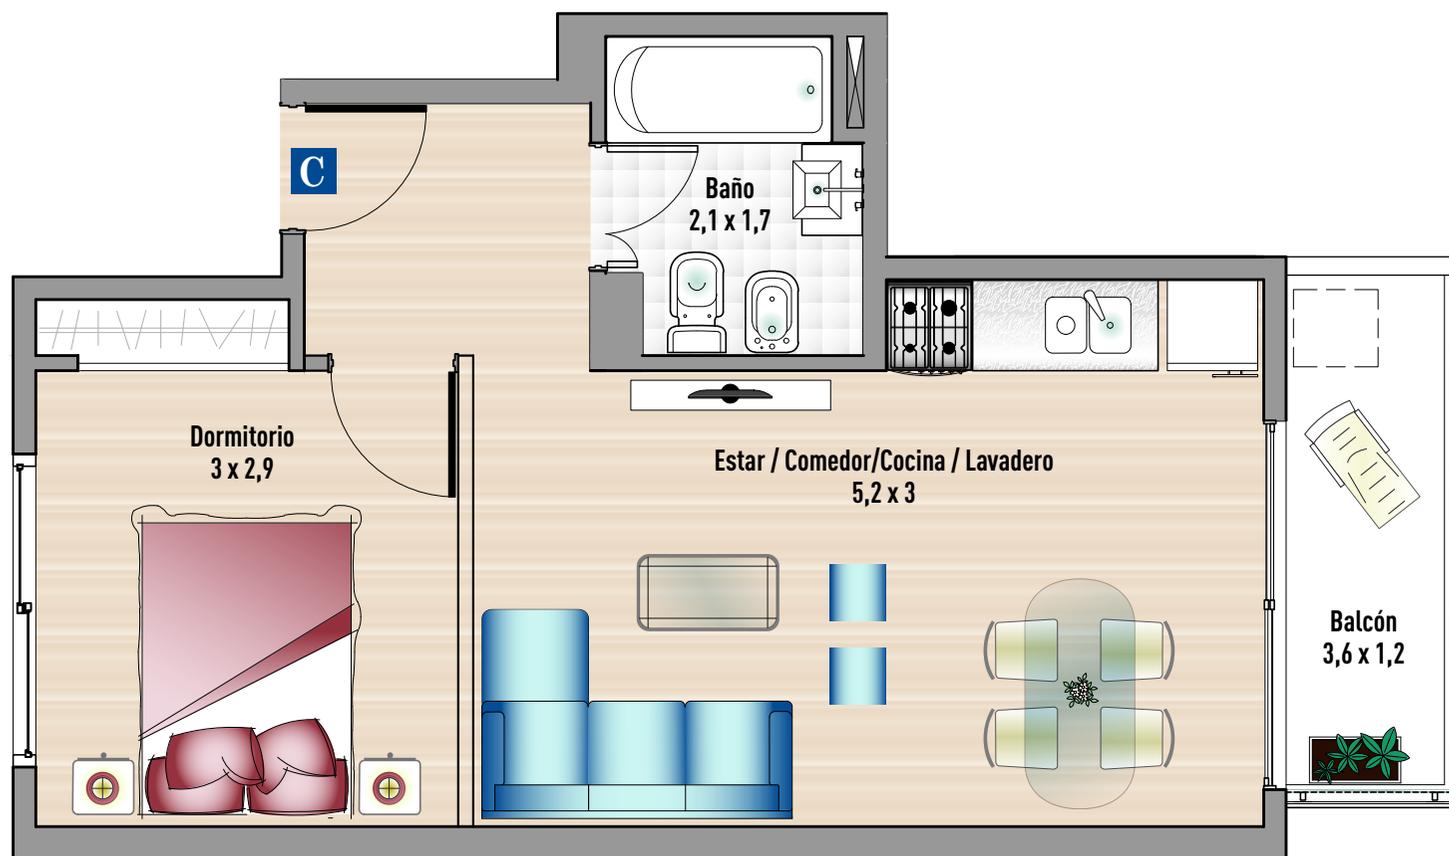

Las medidas son aproximadas, las definitivas surgirán oportunamente del plano de subdivisión.
El mobiliario fue incluido a modo ilustrativo y no forman parte del contrato.

Comercializa



Proyecto y Dirección de Obra

